



Projekt podlega ochronie prawem autorskim. Zaski i nagrody najmniejszego podmiotu może on wycoza w wyżej wzmianki w zakresie usług bez planowego powiadomienia i

KILSØN
DESIGN



Projekt podlega ochronie prawem autorskim. Zadeki fragment niniejszego projektu nie może być wykorzystywany w żadnej formie i w żadnym sposób bez pisemnego zezwolenia autorów.



KILSON
DESIGN

Projekt posiada ochronę prawem autorskim. Zadeń fragment niniejszego projektu nie może być wykorzystywany w żadnej formie i w żaden sposób bez pisemnego zezwolenia autorów.



KILSON
DESIGN

Projekt podlega ochronie prawem autorskim. Żaden fragment niniejszego projektu nie może być wykorzystywany w żadnej formie i w żadnym sposób bez pisemnego zezwolenia autorów.

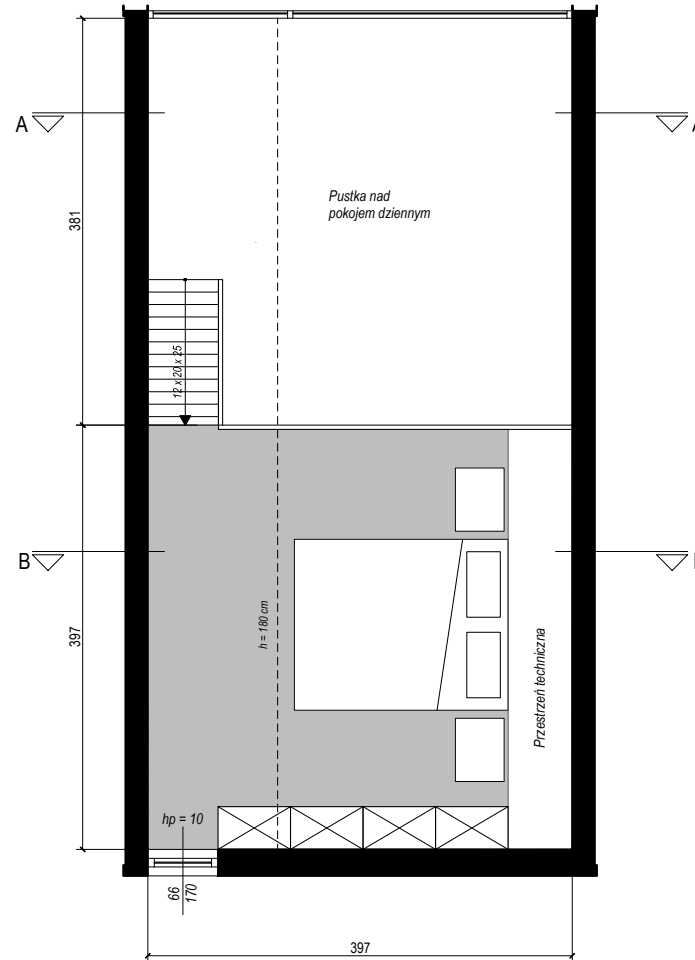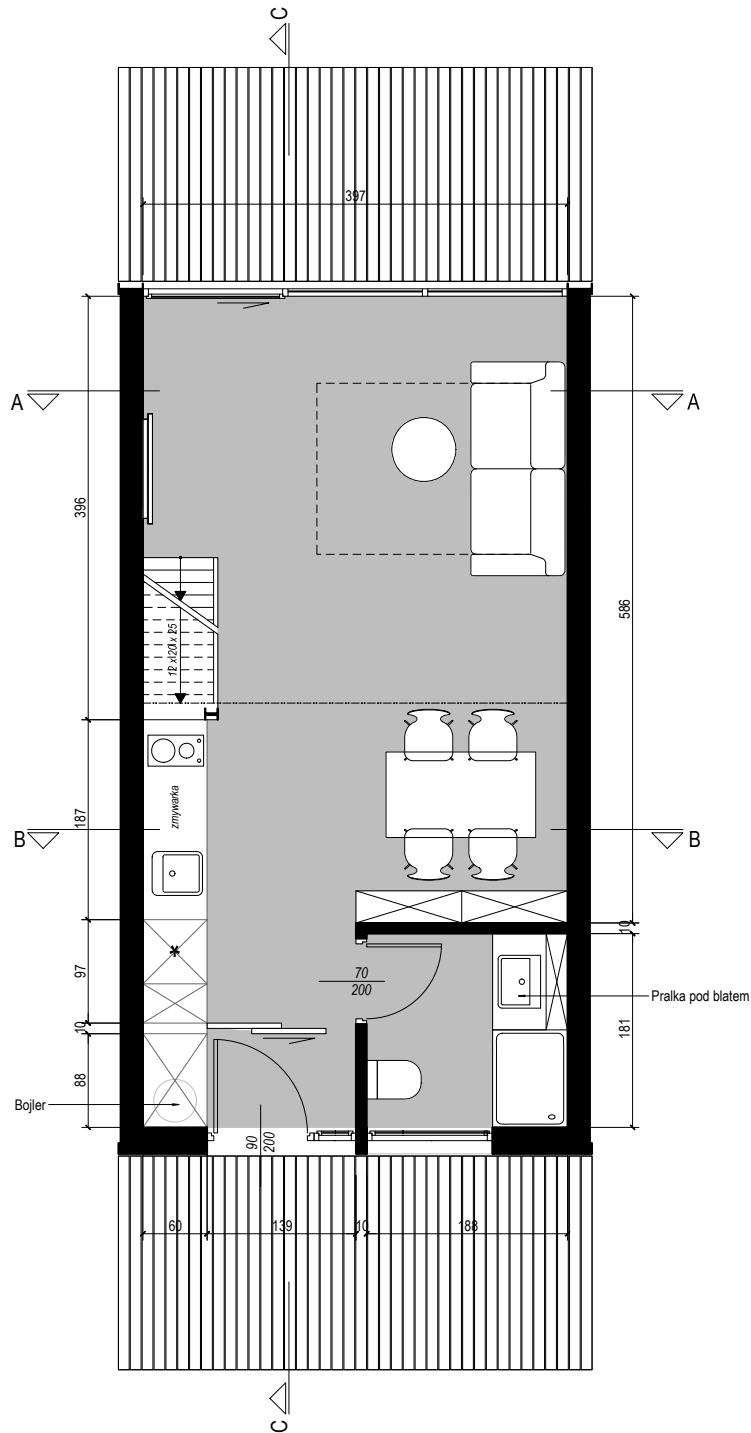


▲ Rzut antresoli


◀ Rzut parteru

| | | | | |
|--------------|---|------------|----------------------------|-------------------------------|
| | data: | nazwisko: | podpis: | KILSON DESIGN |
| projektował: | 28-10-2019 | L. Piątek | | |
| | | 28-10-2019 | K. Ostrowska -Wawryniuk | |
| projekt: | Projekt koncepcyjny budynku pływającego w Porcie Czerniakowskim w Warszawie | | | inwestor: Jacek Ziolkowski |
| tytuł rys.: | RZUTY PARTERU I ANTRESOLI | | | skala: 1:50 |
| | | | | format: A3 |
| | | | | nr rys.: |
| | | | | A-01 |
| | | | | arkusz: |
| | | | | 01 |
| | | | | wersja: |
| | | | | A |

Projekt podlega ochronie prawem autorskim. Żaden fragment niniejszego projektu nie może być wykorzystywany w żadnej formie i w żaden sposób bez pisemnego zezwolenia autorów.

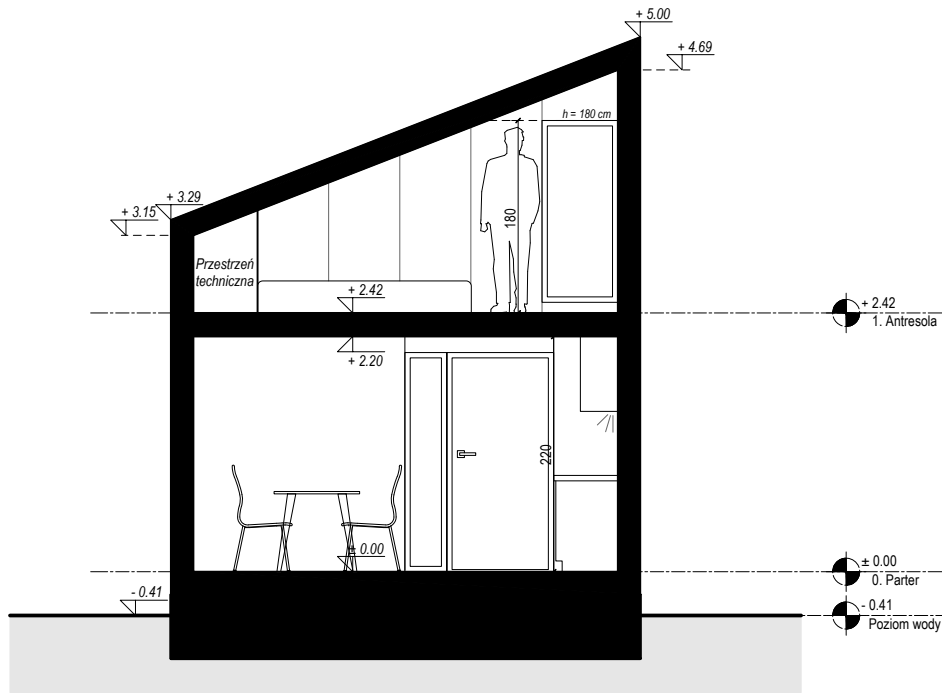


Przekrój A

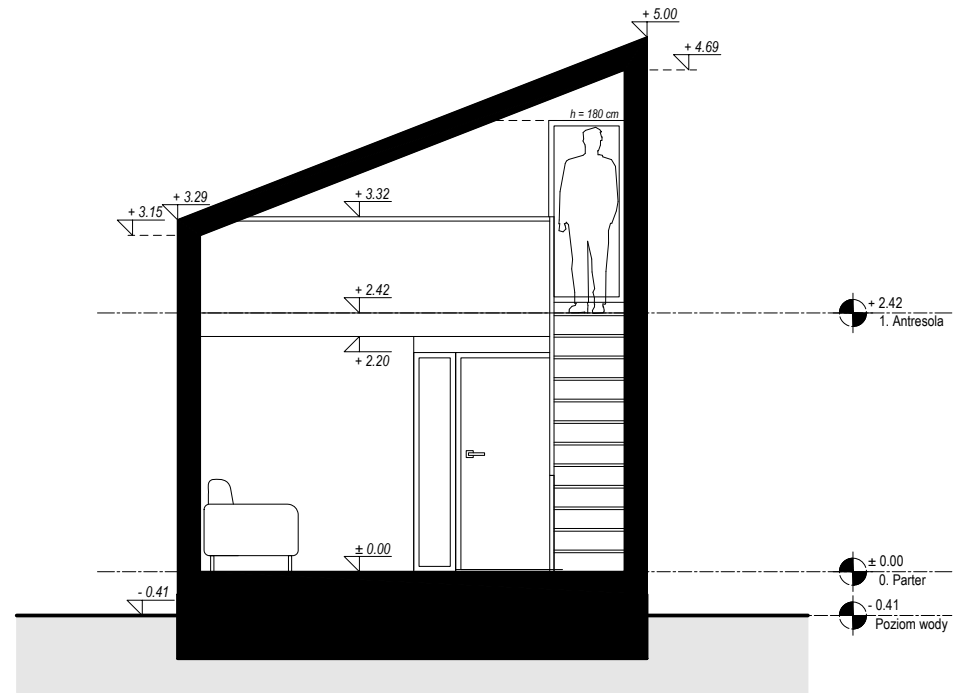

Przekrój B

| | | | | | | | |
|--------------|--|----------------------------|---------|-------------------------------|---------------|------|------|
| | data: | nazwisko: | podpis: | KILSON DESIGN | | | |
| projektował: | 28-10-2019 | L. Piątek | | | | | |
| | 28-10-2019 | K. Ostrowska -Wawryniuk | | | | | |
| projekt: | Projekt koncepcyjny budynku pływającego w Porcie Czerniakowskim w Warszawie | | | inwestor: Jacek Ziolkowski | | | |
| tytuł rys.: | PRZEKRÓJ A I B | | | skala: 1:50 | format: A3 | | |
| | | | | nr rys.: | | A-02 | |
| | | | | arkusz: | wersja: | | 02 A |


Projekt podlega ochronie prawem autorskim. Żaden fragment niniejszego projektu nie może być wykorzystywany w żadnej formie i w żaden sposób bez pisemnego zezwolenia autorów.

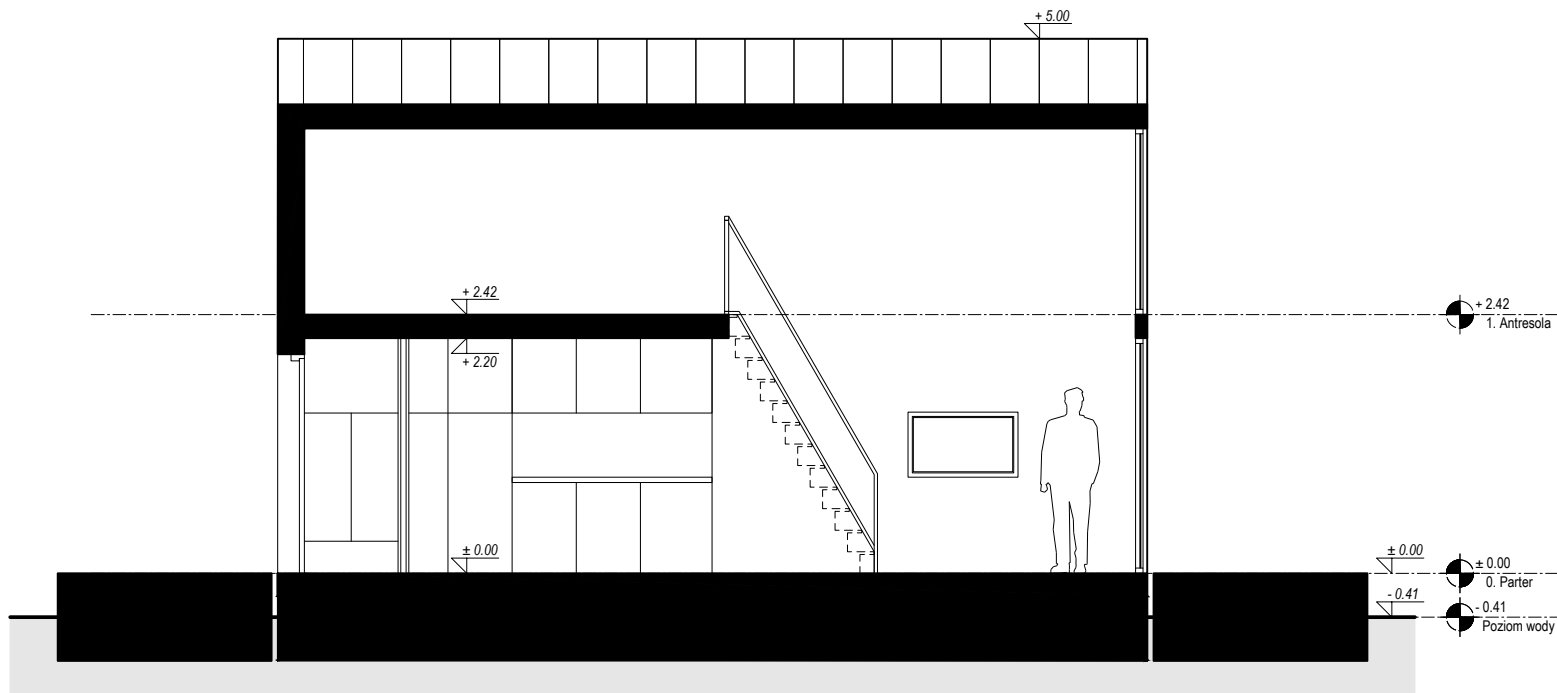


Przekrój C

| | | | | | |
|--------------|--|----------------------------|---------|--------------------------------|---------|
| | data: | nazwisko: | podpis: | KILSON DESIGN | |
| projektował: | 28-10-2019 | L. Piątek | | | |
| | 28-10-2019 | K. Ostrowska -Wawryniuk | | | |
| projekt: | Projekt koncepcyjny budynku pływającego w Porcie Czerniakowskim w Warszawie | | | #inwestor: Jacek Ziolkowski | |
| tytuł rys.: | PRZEKRÓJ C | | | skala: | format: |
| | | | | 1:50 | A3 |
| | | | | nr rys.: | A-03 |
| | arkusz: | wersja: | | | |
| | 03 | A | | | |

Projekt podlega ochronie prawem autorskim. Żaden fragment niniejszego projektu nie może być wykorzystywany w żadnej formie i w żadnym sposób bez pisemnego zezwolenia autorów.

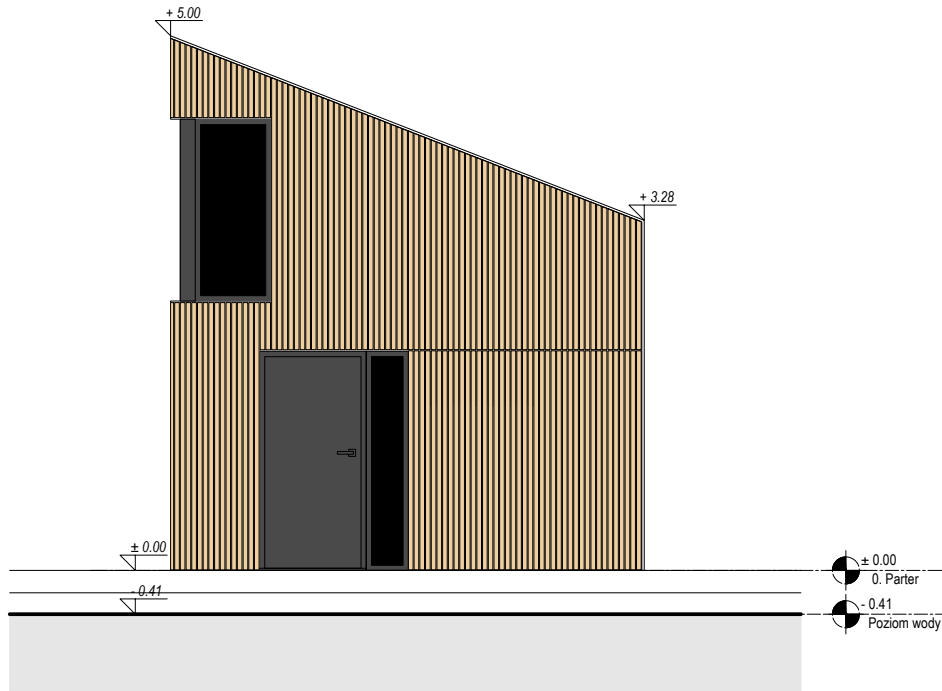


Elewacja 1

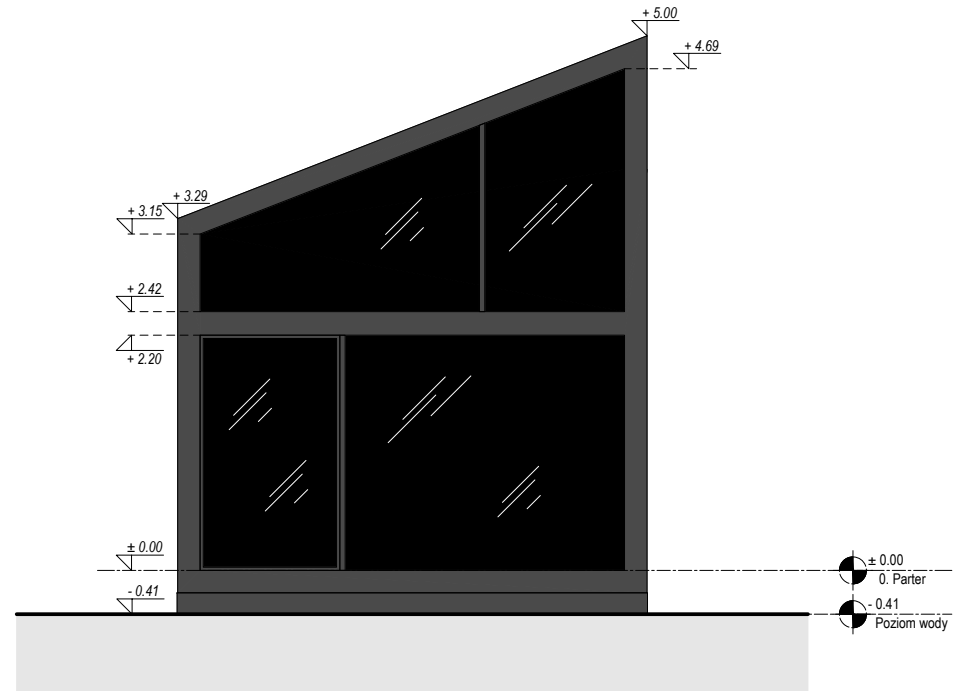

Elewacja 3


| | | | | | |
|--------------|--|----------------------------|---------|-------------------------------|---------|
| | data: | nazwisko: | podpis: | KILSON DESIGN | |
| projektował: | 28-10-2019 | L. Piątek | | | |
| | 28-10-2019 | K. Ostrowska -Wawryniuk | | | |
| projekt: | Projekt koncepcyjny budynku pływającego w Porcie Czerniakowskim w Warszawie | | | inwestor: Jacek Ziolkowski | |
| tytuł rys.: | ELEWACJE 1 I 3 | | | skala: | format: |
| | | | | 1:50 | A3 |
| | | | | nr rys.: | A-04 |
| | arkusz: | wersja: | | | |
| | 04 | A | | | |

Projekt podlega ochronie prawem autorskim. Żaden fragment niniejszego projektu nie może być wykorzystywany w żadnej formie i w żaden sposób bez pisemnego zezwolenia autorów.

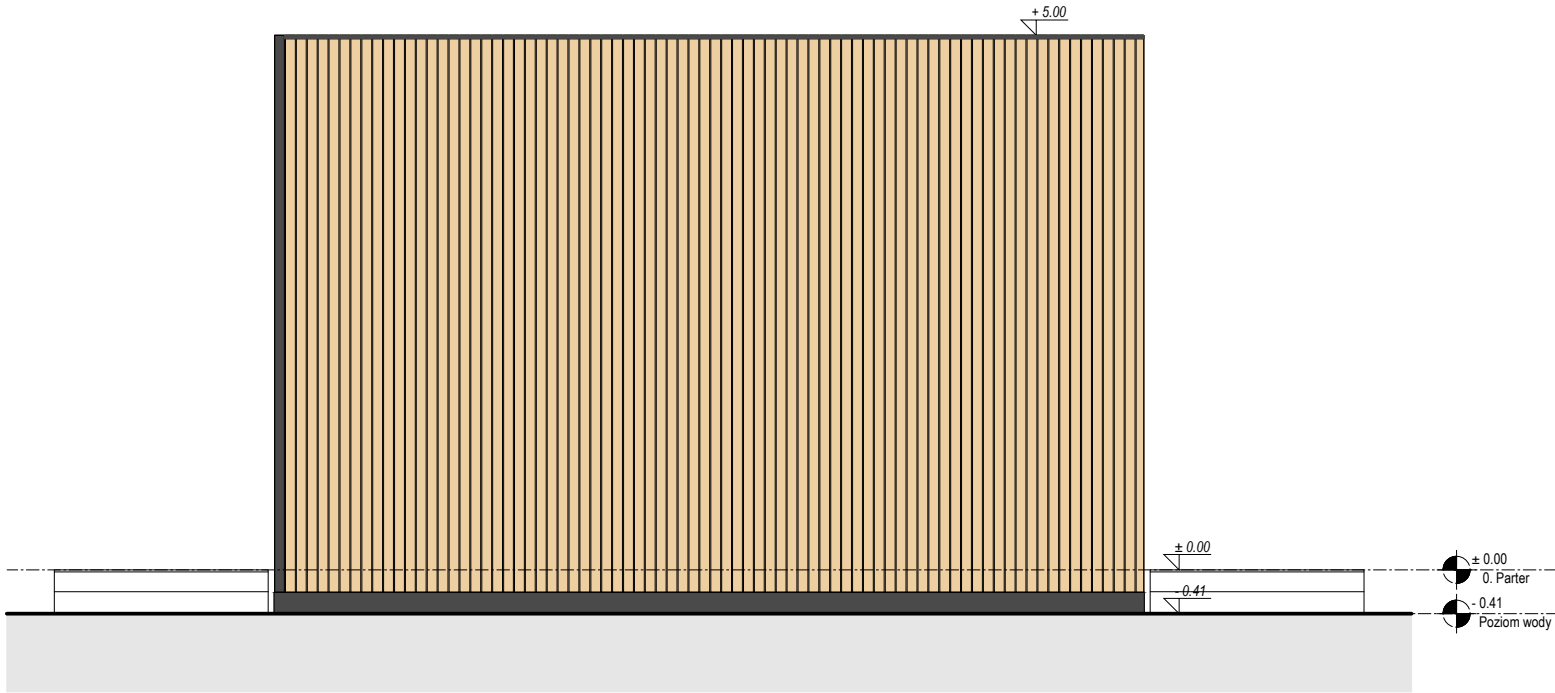

Elewacja 2

| | | | | | | |
|--------------|--|----------------------------|---------|-------------------------------|---------|--|
| | data: | nazwisko: | podpis: | KILSON DESIGN | | |
| projektował: | 28-10-2019 | L. Piątek | | | | |
| | 28-10-2019 | K. Ostrowska -Wawryniuk | | | | |
| projekt: | Projekt koncepcyjny budynku pływającego w Porcie Czerniakowskim w Warszawie | | | inwestor: Jacek Ziolkowski | | |
| tytuł rys.: | ELEWACJA 2 | | | skala: | format: | |
| | | | | 1:50 | A3 | |
| | | | | nr rys.: | A-05 | |
| | | | | arkusz: | wersja: | |
| | 05 | A | | | | |

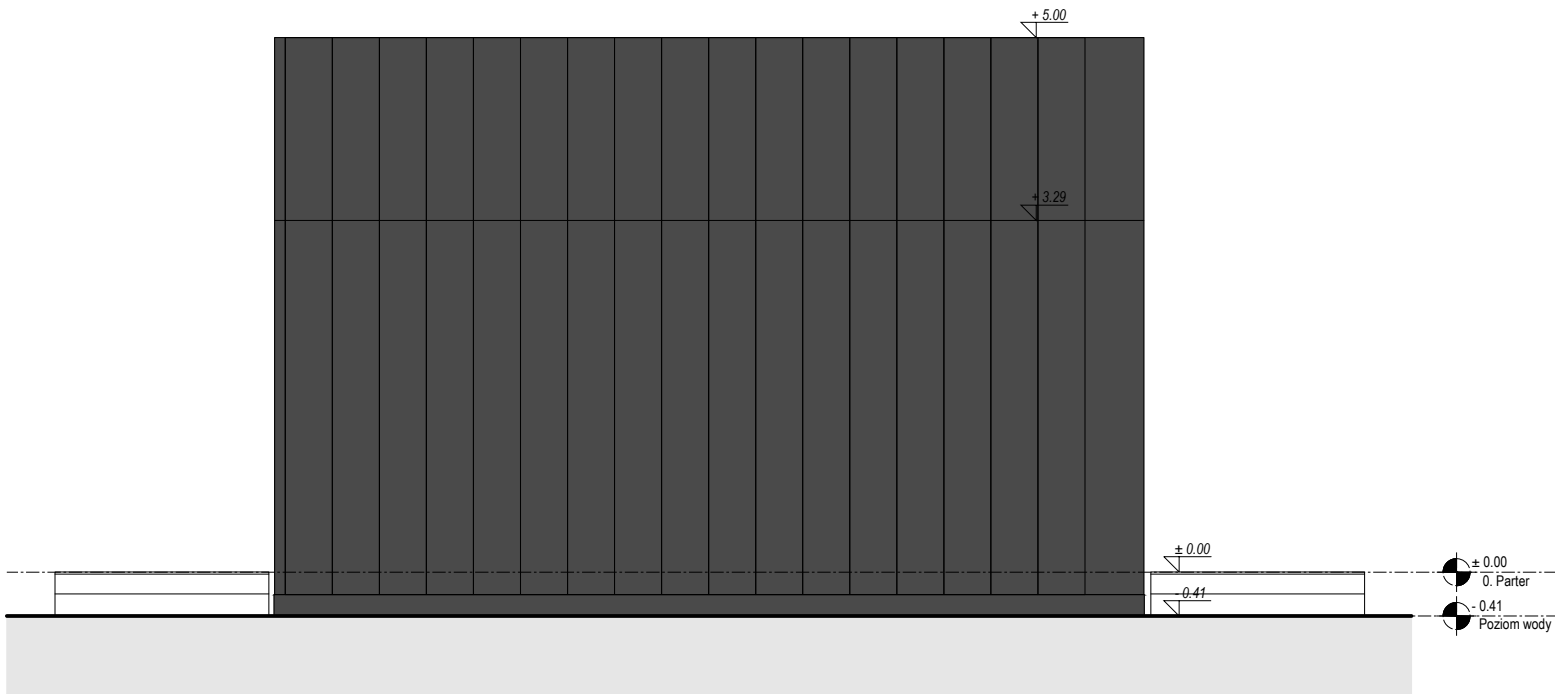

Elewacja 4

| | | | | | |
|--------------|--|----------------------------|---------|-------------------------------|---------|
| | data: | nazwisko: | podpis: | KILSON DESIGN | |
| projektował: | 28-10-2019 | L. Piątek | | | |
| | 28-10-2019 | K. Ostrowska -Wawryniuk | | | |
| projekt: | Projekt koncepcyjny budynku pływającego w Porcie Czerniakowskim w Warszawie | | | inwestor: Jacek Ziolkowski | |
| tytuł rys.: | ELEWACJA 4 | | | skala: | format: |
| | | | | 1:50 | A3 |
| | | | | nr rys.: | |
| | | | | A-06 | |
| arkusz: | | | wersja: | | |
| 06 | | | A | | |